WELAND ALUMINIUM AB
This document must not be copied without our written permission and the contents thereof must not be imparted to a third party nor be used for any unauthorized purpose. Contravention will be prosecuted.

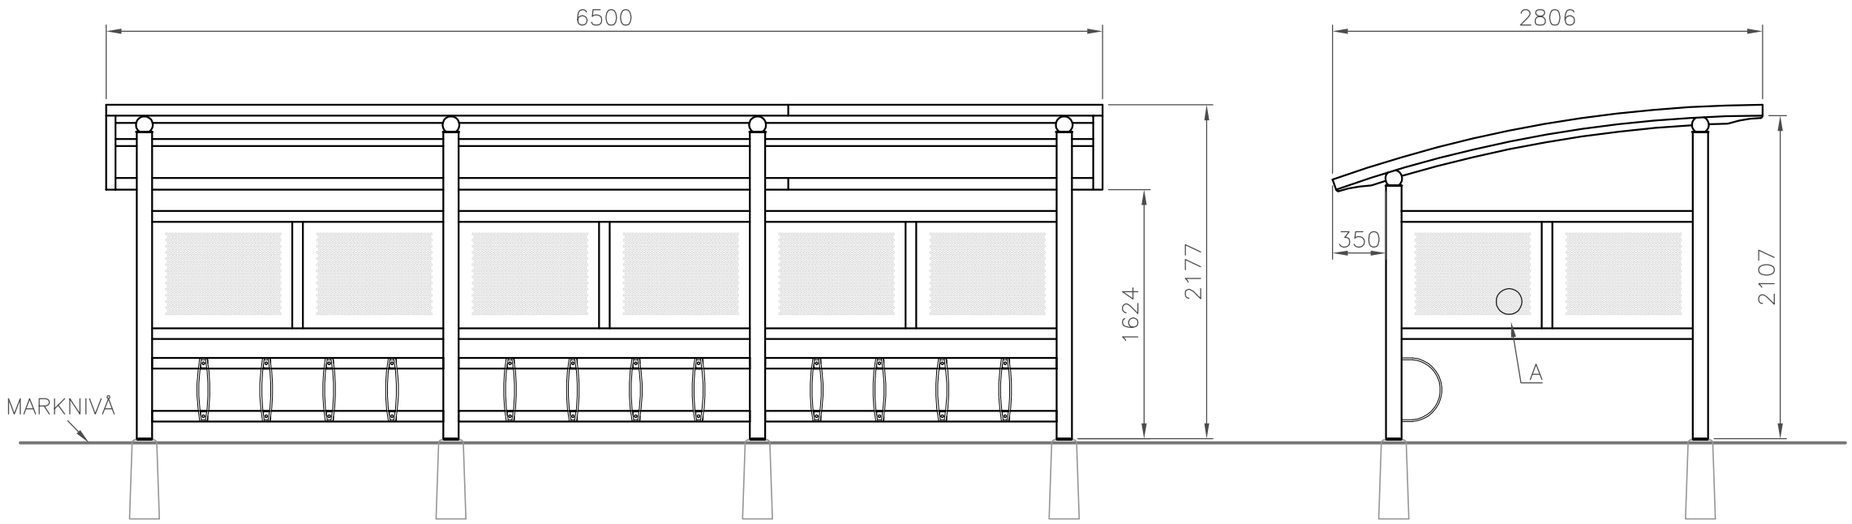

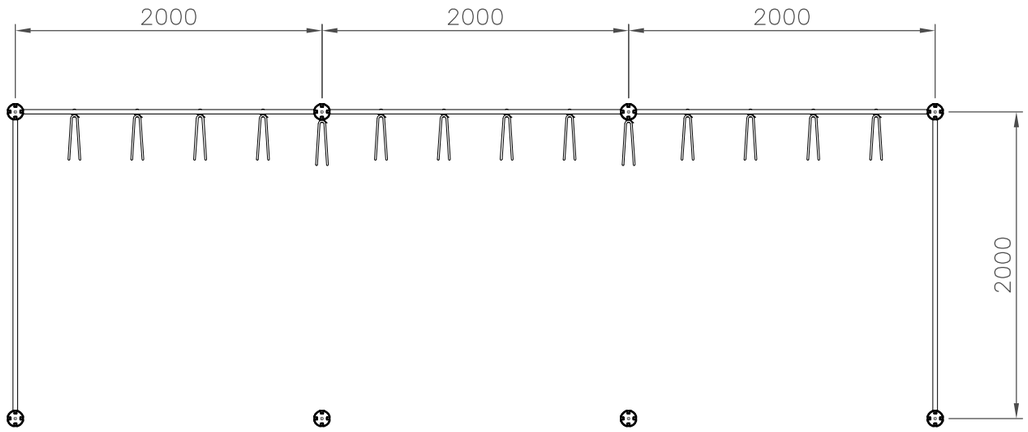

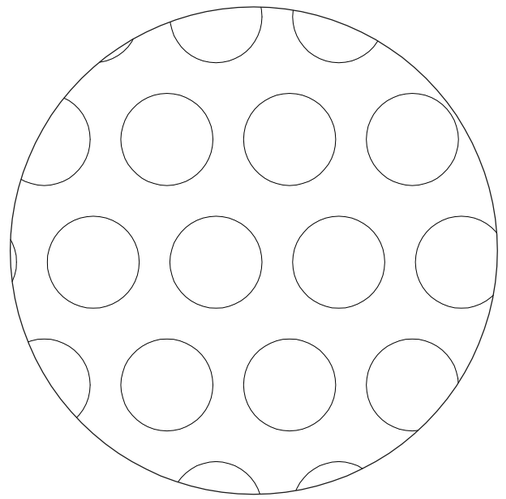

DETALJ A SKALA 1:1

Det.nr	Ant.	Benämning	Material	Mod.nr.ämne dimension	Anm.
–	–	–	–	–	–

Konstr.	Ritad	Kop.	Kontr.	Stand.	Format	Skala	Generell tolerans
–	ÅÅ	–	–	–	A3	1:40	–

welandutemiljo.se
BJÖRNSTORPSVÄGEN 2 TFN 0472-44500
342 30 ALVESTA FAX 0472-40029

YMER 3 CYKELSKYDD
14 PLATSER
PÅ BTG-PLINT

Objektnummer	Datum
–	20121113

Ritningsnummer	Rev.
YMER 3	

Nr.	Ant.	Ändring och/eller medd.-nr	Datum	Inf.	Godk.