WELAND ALUMINIUM AB
This document must not be copied without our written permission and the contents thereof must not be imparted to a third party nor be used for any unauthorized purpose. Contravention will be prosecuted.

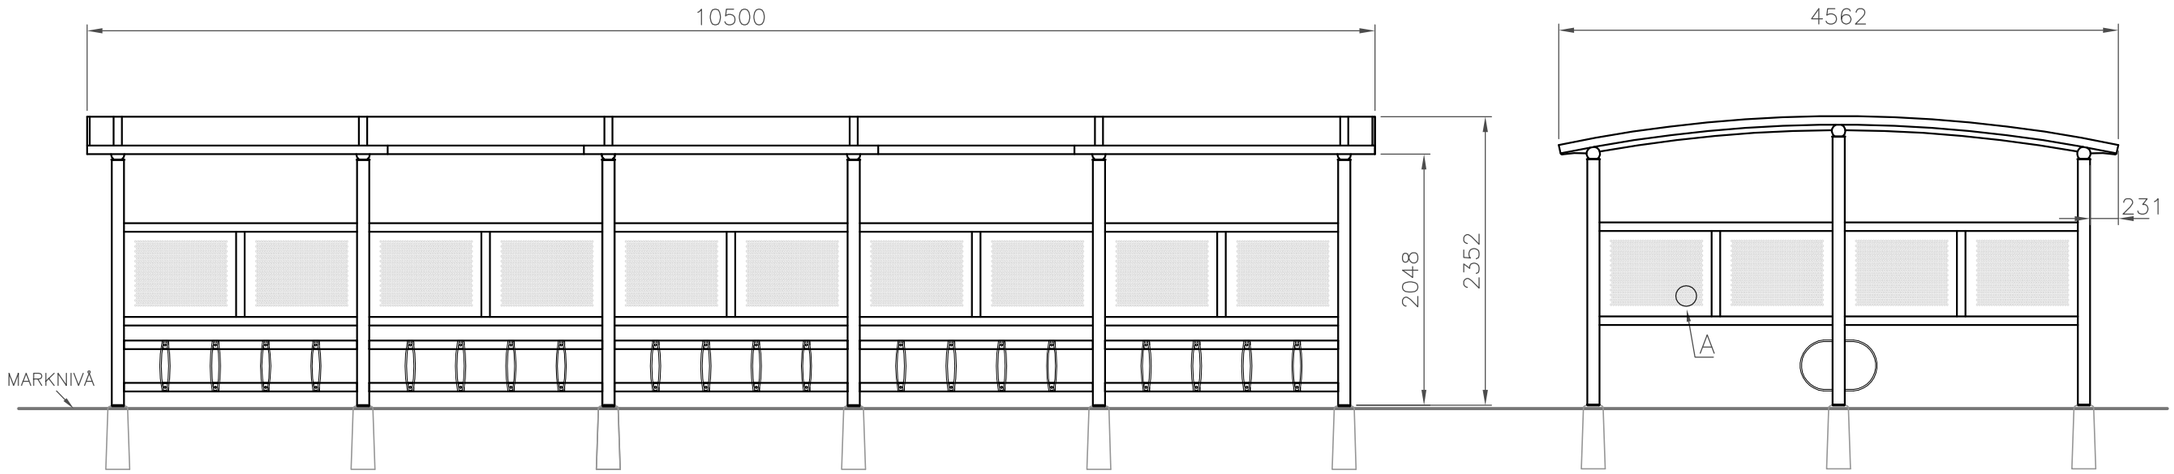





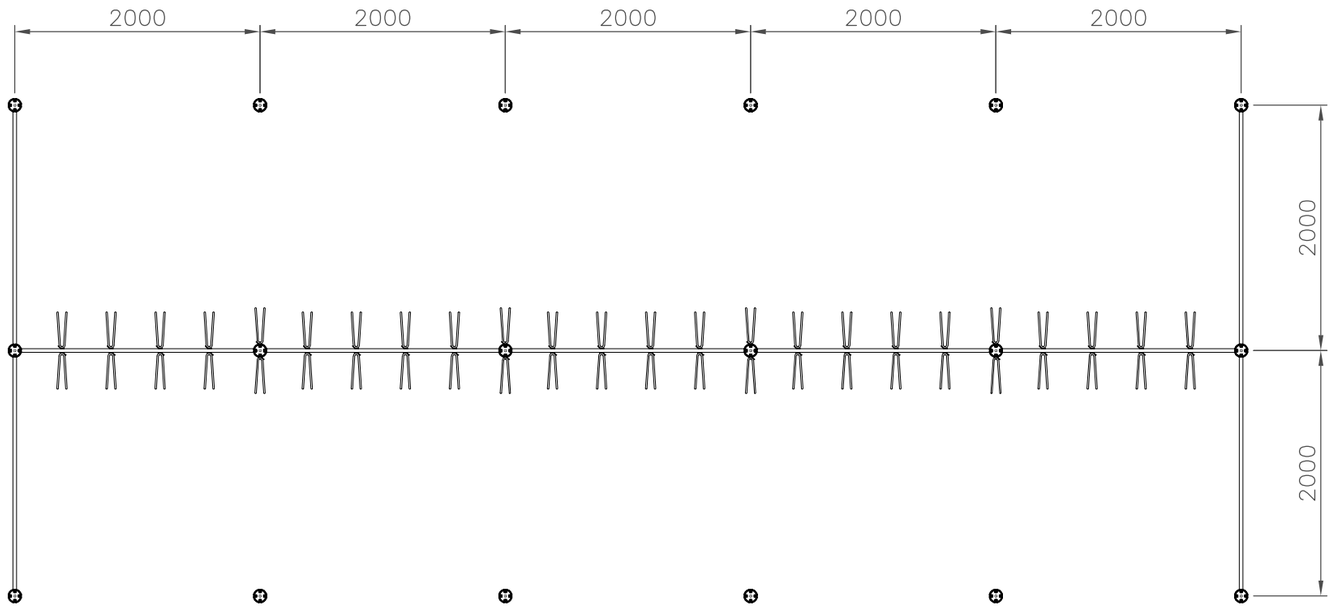


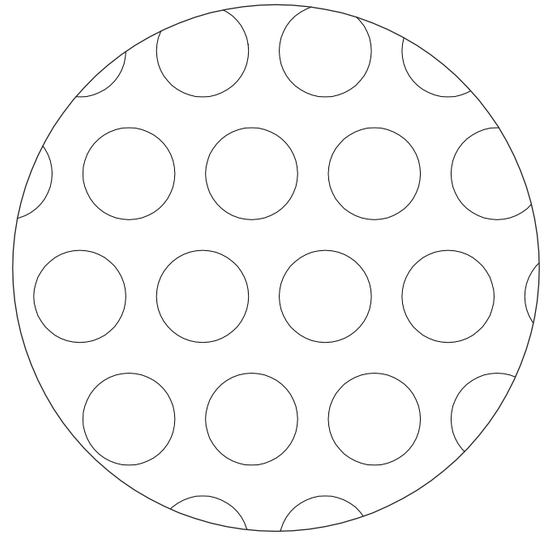

DETALJ A SKALA 1:1

| | | | | | |
|---|---|---|---|---|---|
| – | – | – | – | – | – |
| Det.nr | Ant. | Benämning | Material | Mod.nr.ämne dimension | Anm. |

| | | | | | | | |
|---|---|---|---|---|---|---|---|
| Konstr. – | Ritad AÅ | Kop. – | Kontr. – | Stand. – | Format A3 | Skala 1:50 | Generell tolerans – |

welandutemiljo.se
BJÖRNSTORPSVÄGEN 2 TFN 0472–44500
342 30 ALVESTA FAX 0472–40029

YMER 5 DUBBELT CYKELSKYDD
24+24 (48) PLATSER
PÅ BTG–PLINT

| Objektnummer | Datum |
|---|---|
| – | 20121113 |

| Ritningsnummer | Rev. |
|---|---|
| YMER 5 DUBBEL | |

| Nr. | Ant. | Ändring och/eller medd.–nr | Datum | Inf. | Godk. |
|---|---|---|---|---|---|