WELAND ALUMINIUM AB
This document must not be copied without our written permission and the contents thereof must not be imparted to a third party nor be used for any unauthorized purpose. Contravention will be prosecuted.

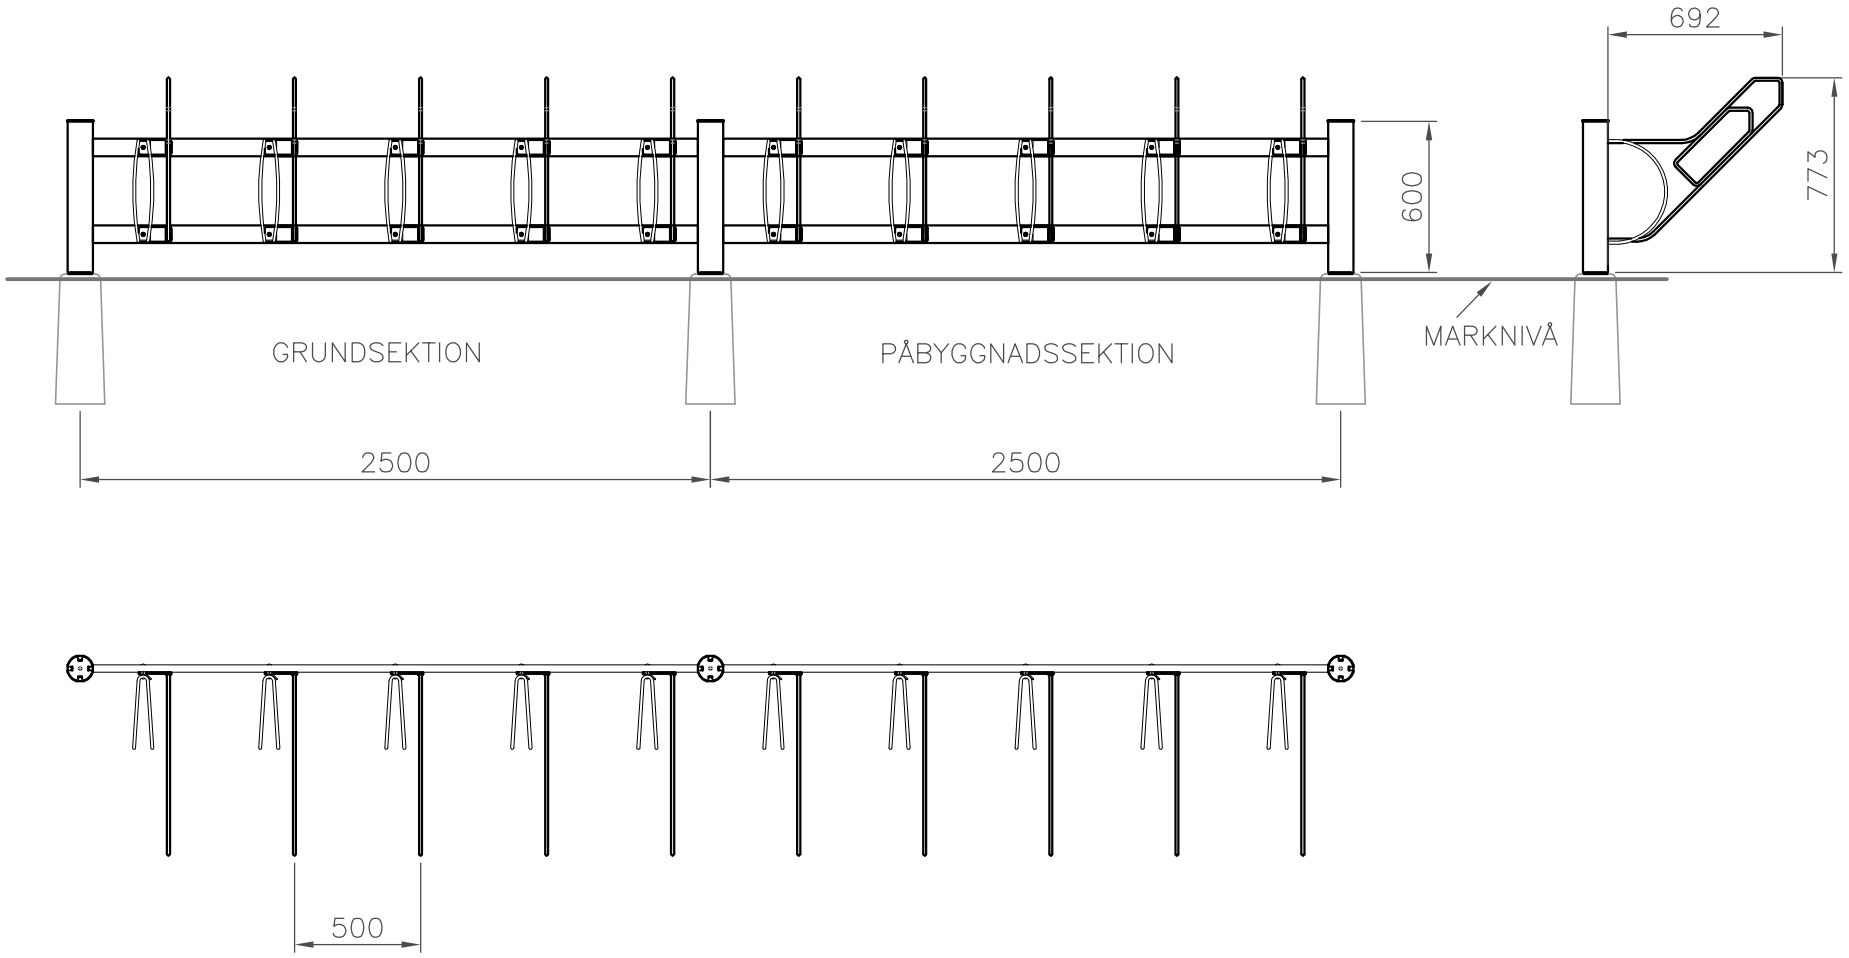

—	—	—	—	—	—
Det.nr	Ant.	Benämning	Material	Mod.nr.ämne dimension	Anm.

Konstr. —	Ritad AL	Kop. —	Kontr. —	Stand. —	Format A4	Skala 1:30	Generell tolerans —

welandutemiljo.se
BJÖRNSTORPSVÄGEN 2 TFN 0472-44500
342 30 ALVESTA FAX 0472-40029

BIKE cykelställ med lock
enkelmonterad, hjulhållare med Rambo
500 c/c

Objektnummer	Datum
—	20150119

Ritningsnummer	Rev.
BIKE 25 R	

Nr.	Ant.	Ändring och/eller medd.-nr	Datum	Inf.	Godk.